


Kabouter - voederhuisje

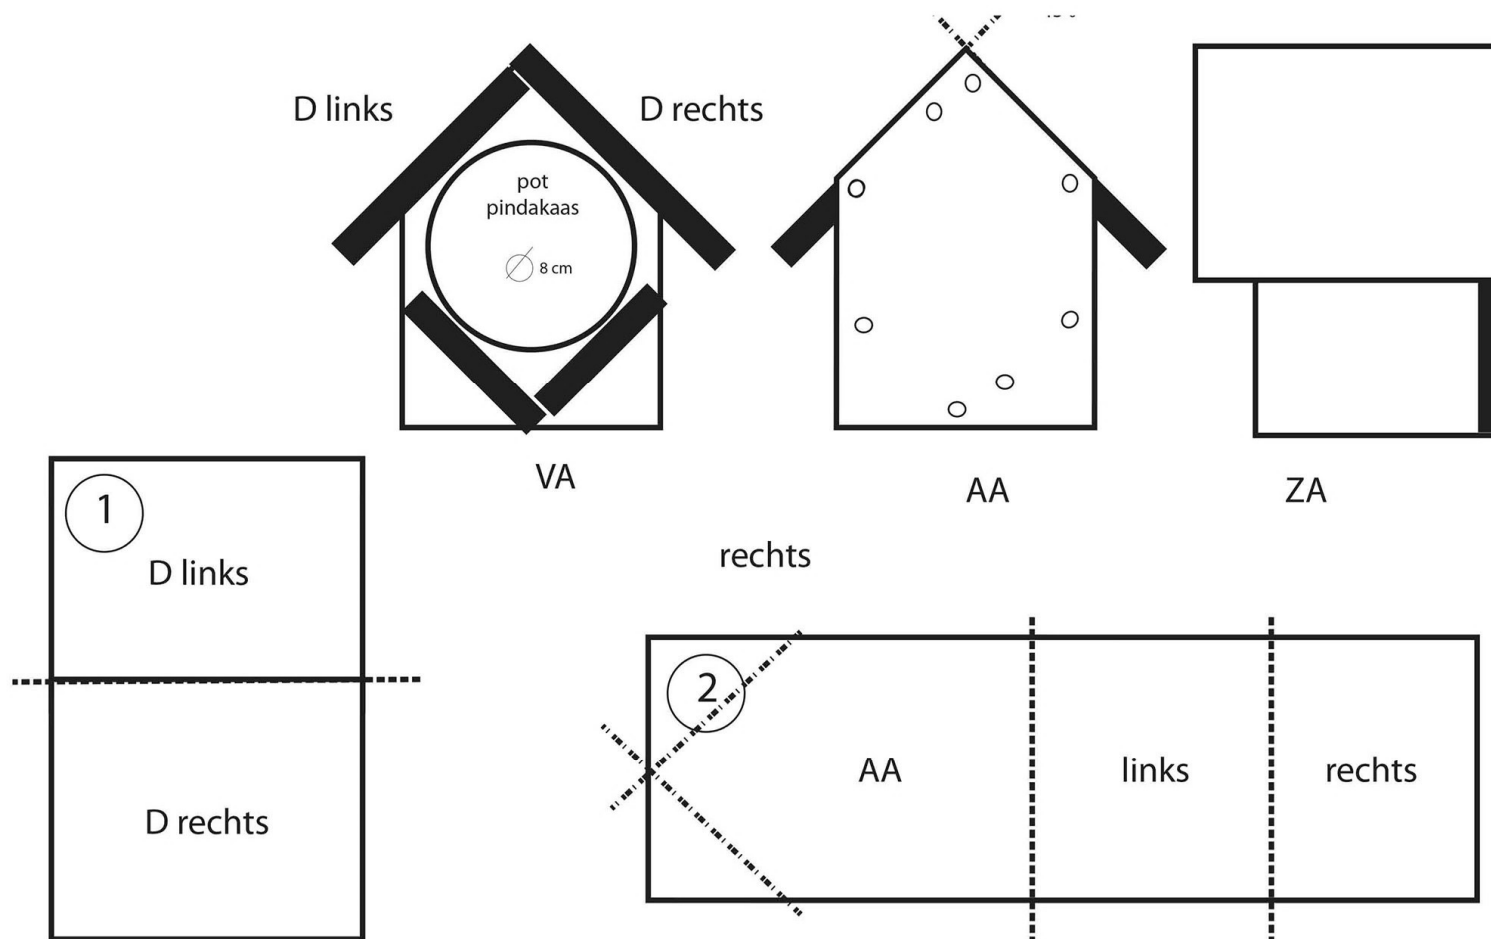

1. plankje ... x120 br x 22 d mm
2. plankje ... x100 br x 22 d mm

○ schroefgaten
- - - - - zaagsnede
- . - . - . - zaagsnede 45 °

schaal 1:2